


Grundrisse und Flächen können sich im weiteren Verlauf der Planung aufgrund technischer, organisatorischer oder genehmigungsrechtlicher Gründe noch ändern. Die Darstellung enthält Sonderausstattungen, die ggf. mit zusätzlichen Kosten verbunden sind (in den Plänen blau "SW"). Alle Angaben vorabzüglich und unverbindlich. lila = optional

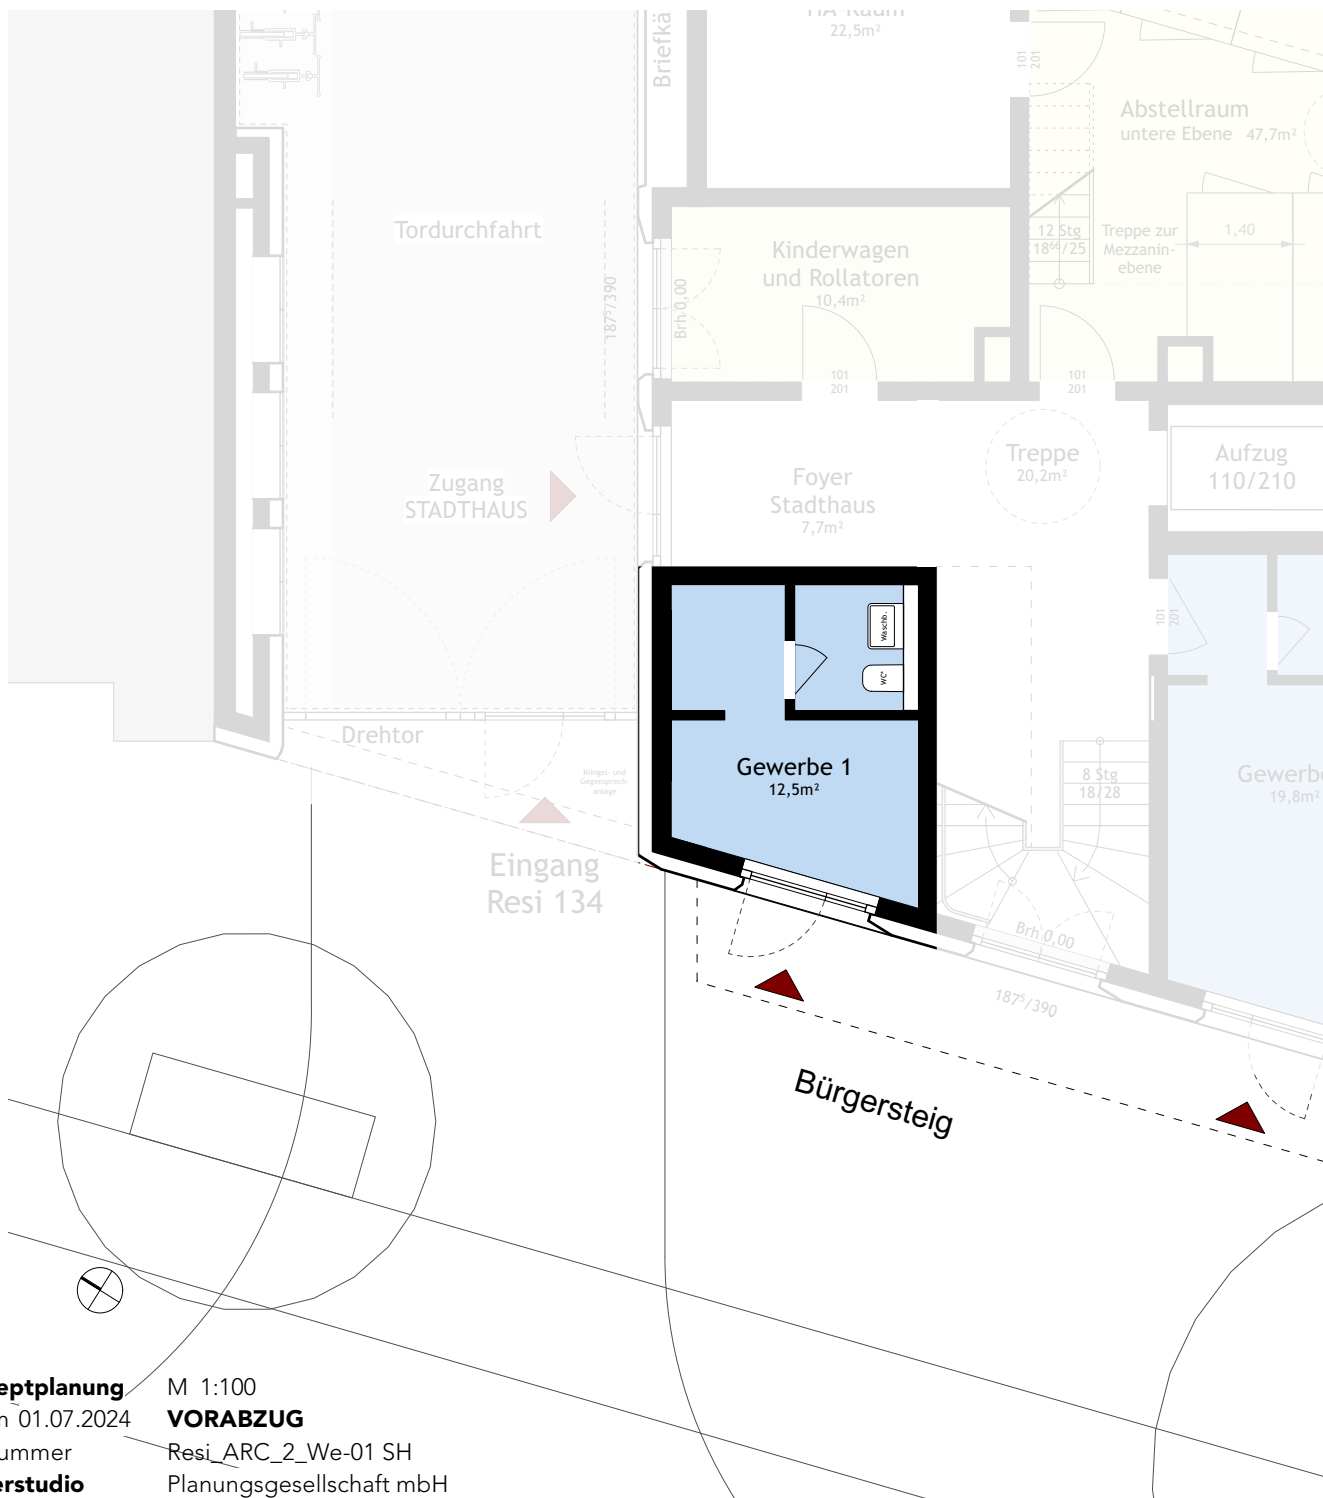

# Wohnungsplan Gewerbe 01

## G-1

ERDGESCHOSS

Gewerbe

"veredelter Rohbau" mit  
Grundausrüstung\* Sanitär  
Bruttofläche ca. 12m<sup>2</sup>

STADTHAUS / EG

## Resi134

Baugemeinschaft "Resi134 GbR"

13407 Berlin - Reinickendorf

Zwei Mehrfamilienhäuser mit Hofgärten

Konzeptplanung

M 1:100

Datum 01.07.2024

**VORABZUG**

Plannummer

Resi\_ARC\_2\_We-01 SH

**pfeiferstudio**

Planungsgesellschaft mbH