


Grundrisse und Flächen können sich im weiteren Verlauf der Planung aufgrund technischer, organisatorischer oder genehmigungsrechtlicher Gründe noch ändern. Die Darstellung enthält Sonderausstattungen, die ggf. mit zusätzlichen Kosten verbunden sind (in den Plänen **blau** "SW"). Alle Angaben vorabzüglich und unverbindlich. **lila** = optional

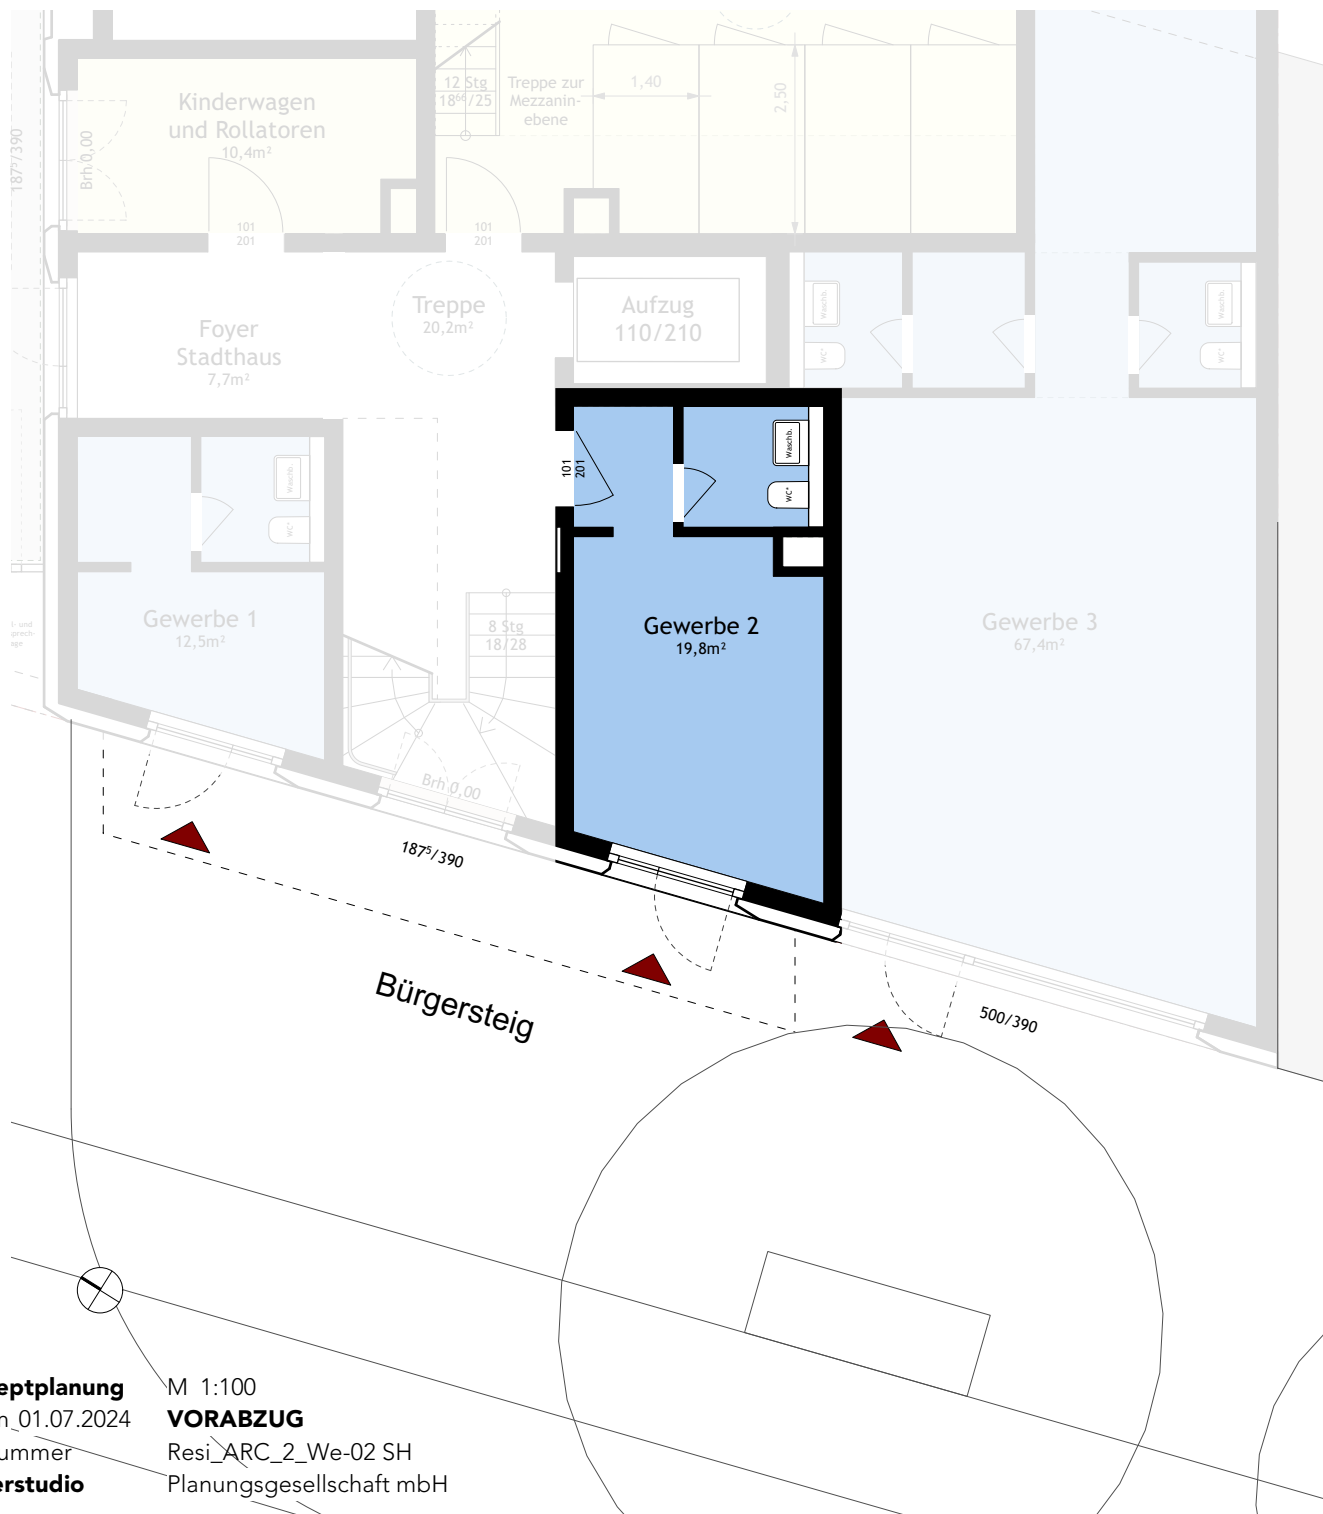

Wohnungsplan Gewerbe 02

G-2

ERDGESCHOSS

Gewerbe

"veredelter Rohbau" mit
Grundausrüstung*
Sanitäreinheit
Bruttofläche ca. 19m²

STADTHAUS / EG

Resi134

Baugemeinschaft "Resi134 GbR"

13407 Berlin - Reinickendorf

Zwei Mehrfamilienhäuser mit Hofgärten

Konzeptplanung

M 1:100

Datum 01.07.2024

VORABZUG

Plannummer

Resi_ARC_2_We-02 SH

pfeiferstudio

Planungsgesellschaft mbH