


Grundrisse und Flächen können sich im weiteren Verlauf der Planung aufgrund technischer, organisatorischer oder genehmigungsrechtlicher Gründe noch ändern. Die Darstellung enthält Sonderausstattungen, die ggf. mit zusätzlichen Kosten verbunden sind (in den Plänen **blau** "SW"). Alle Angaben vorabzüglich und unverbindlich. **lila** = optional

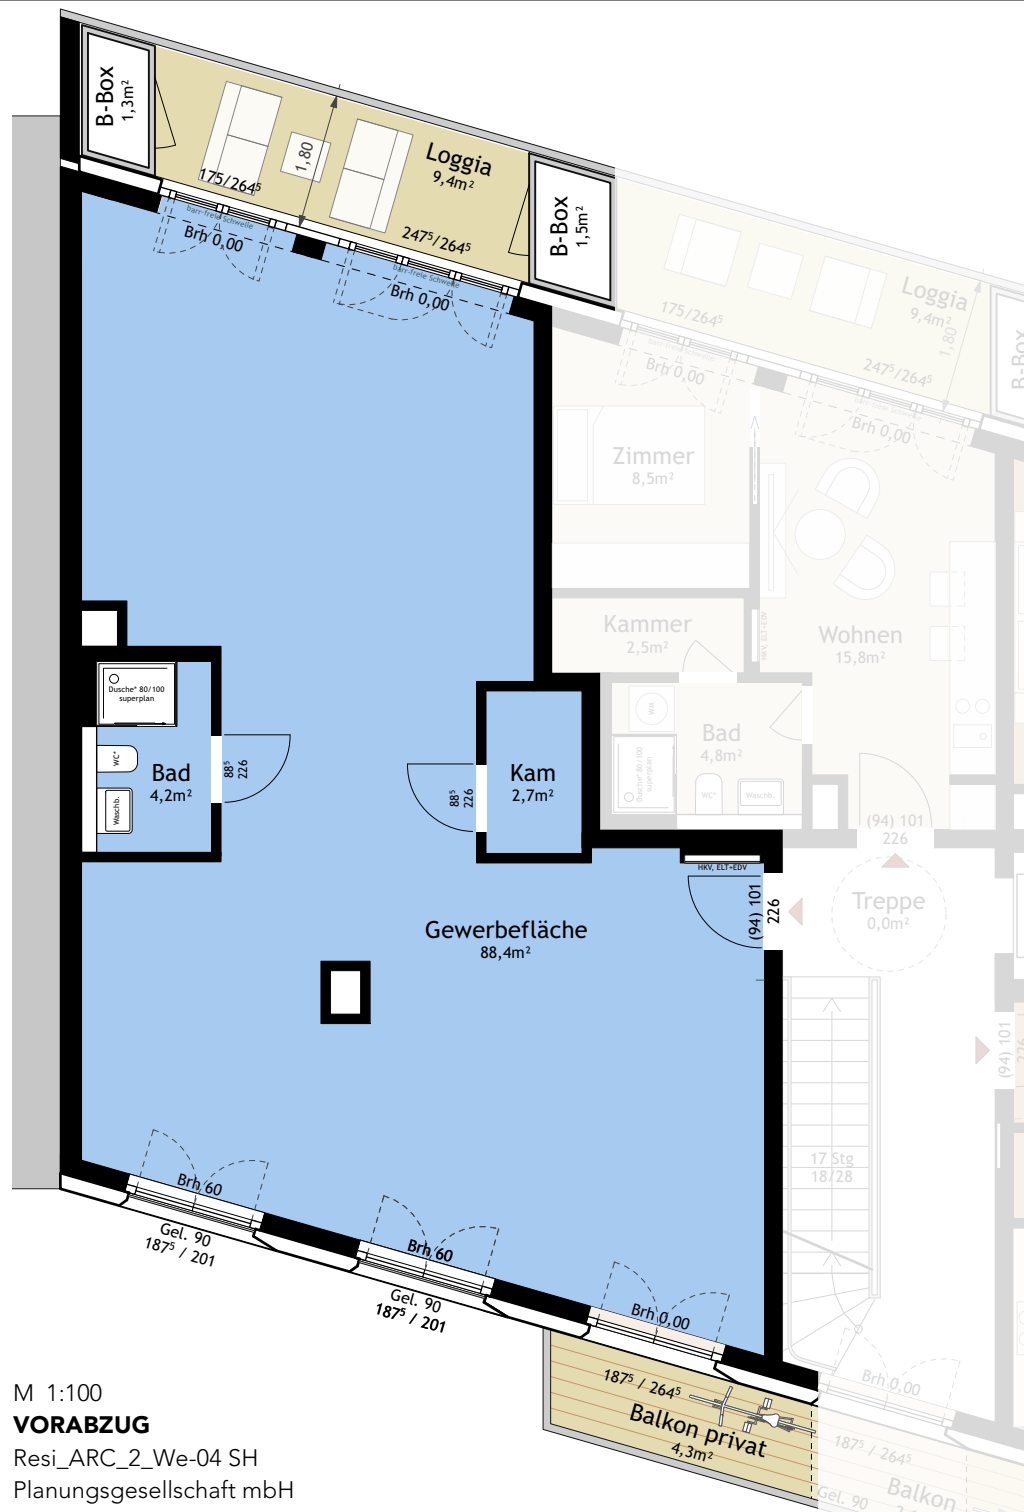

Konzeptplanung
Datum 01.07.2024
Plannummer
pfeiferstudio

M 1:100
VORABZUG
Resi_ARC_2_We-04 SH
Planungsgesellschaft mbH



Wohnungsplan Gewerbe 04

W-04

1. OBERGESCHOSS, links
barrierefrei^b **Gewerbefläche**
"leerer Raum" mit Grundausrüstung*
Sanitäreinheit und Kammer
Bruttofläche ca. 97m²
Loggia+Balkon ca. 8,5+4m²

STADTHAUS / 1.OG

Resi134

Baugemeinschaft "Resi134 GbR"
13407 Berlin - Reinickendorf
Zwei Mehrfamilienhäuser mit Hofgärten