


Grundrisse und Flächen können sich im weiteren Verlauf der Planung aufgrund technischer, organisatorischer oder genehmigungsrechtlicher Gründe noch ändern. Die Darstellung enthält Sonderausstattungen, die ggf. mit zusätzlichen Kosten verbunden sind (in den Plänen blau "SW"). Alle Angaben vorabzüglich und unverbindlich. lila = optional

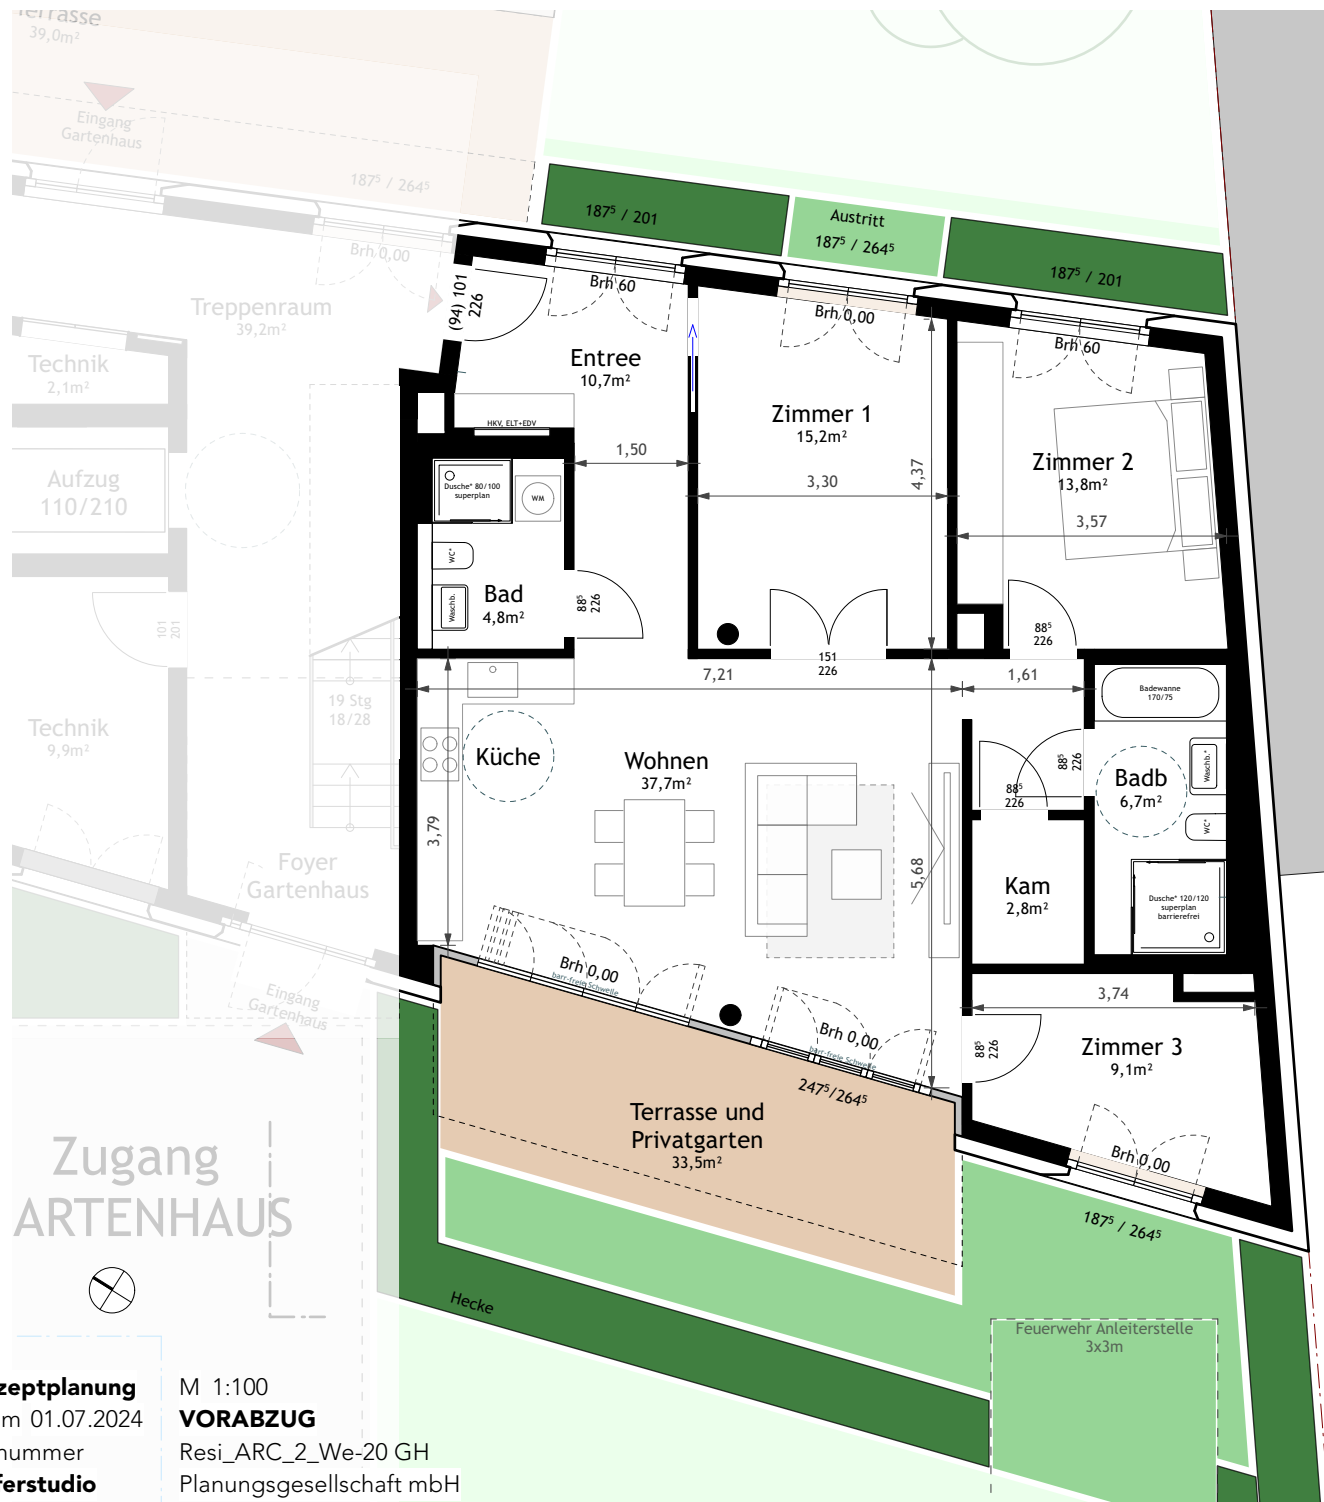

Wohnungsplan Gartenwohnung 20



W-20

ERDGESCHOSS, rechts
barrierefrei^b Gartenwohnung
3 Schlafzimmer, Wohnküche
1 Kammer, 2 Bäder,
Bruttowohnfläche ca. 107m²
Terrasse und Privatgarten ca. 33m²

GARTENHAUS / EG

Resi**134**

Baugemeinschaft "Resi134 GbR"

13407 Berlin - Reinickendorf

Zwei Mehrfamilienhäuser mit Hofgärten

Konzeptplanung
Datum 01.07.2024
Plannummer
pfeiferstudio

M 1:100
VORABZUG
Resi_ARC_2_We-20 GH
Planungsgesellschaft mbH