


Grundrisse und Flächen können sich im weiteren Verlauf der Planung aufgrund technischer, organisatorischer oder genehmigungsrechtlicher Gründe noch ändern. Die Darstellung enthält Sonderausstattungen, die ggf. mit zusätzlichen Kosten verbunden sind (in den Plänen blau "SW"). Alle Angaben vorabzüglich und unverbindlich. [lila](#) = optional

Wohnungsplan Dachgeschoßwohnung 30

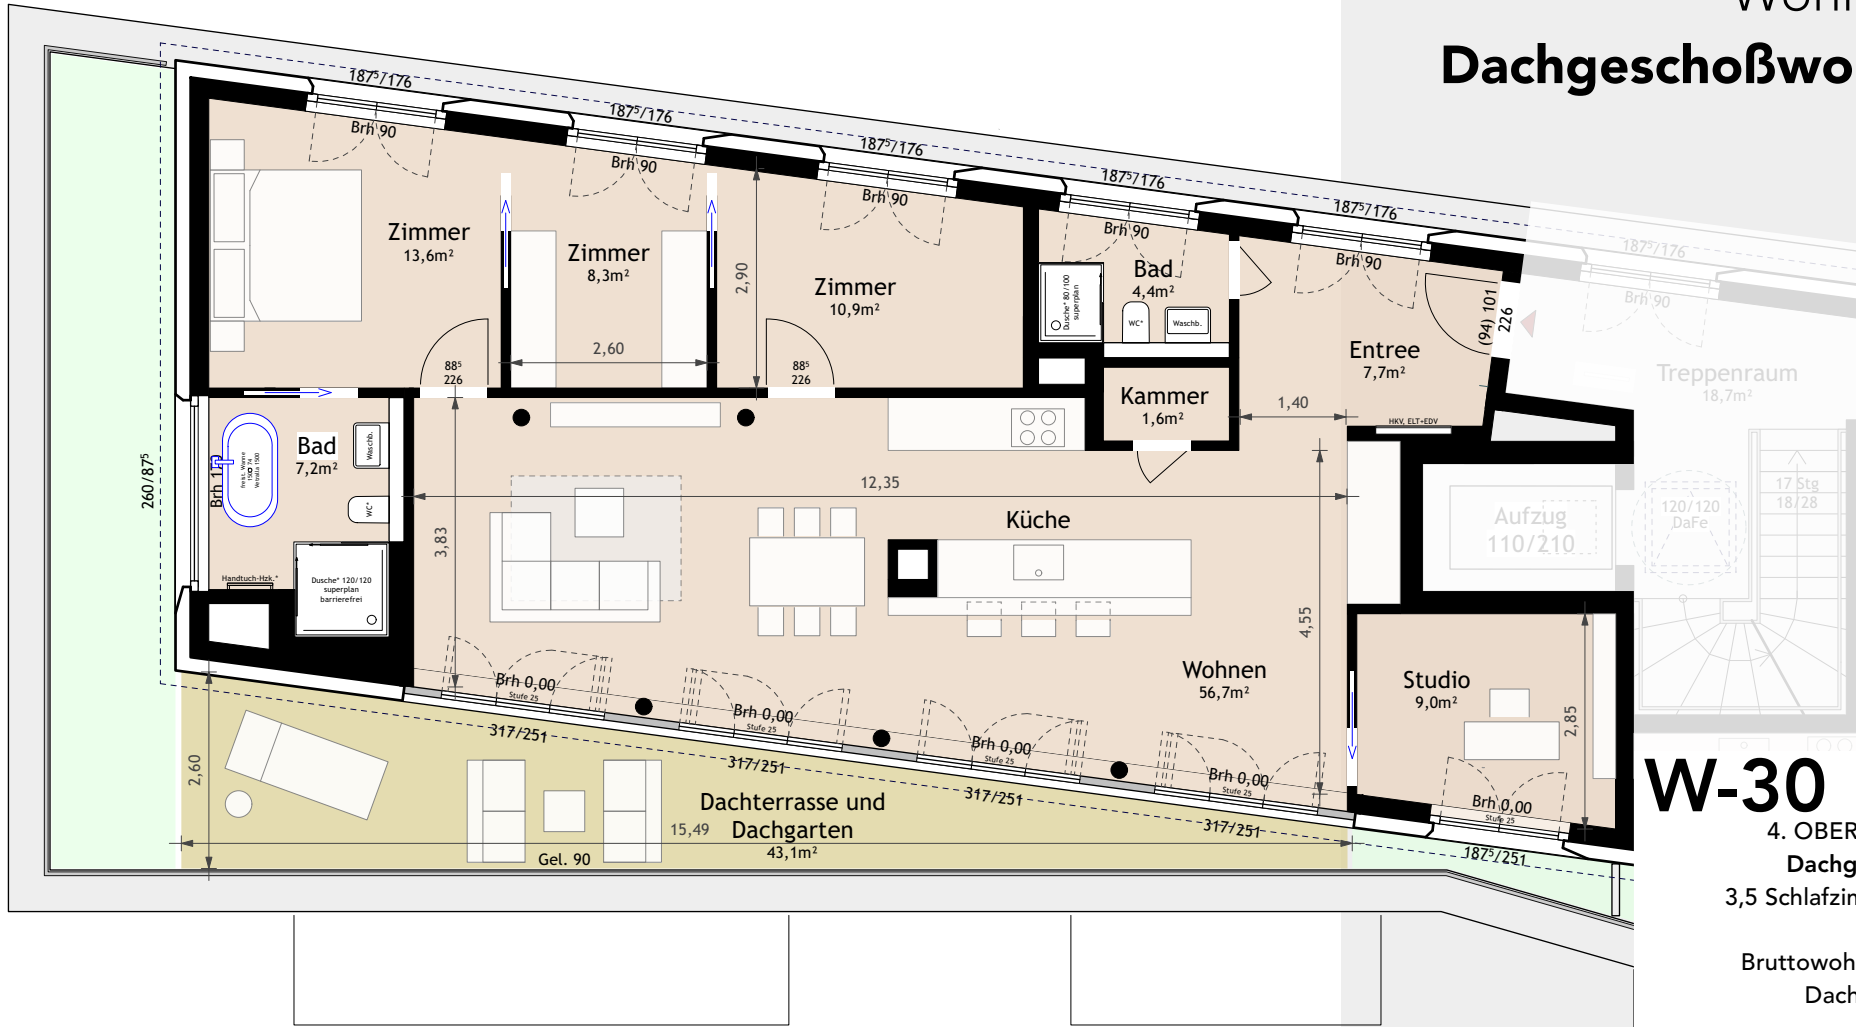

W-30

4. OBERGESCHOSS, links
Dachgeschoßwohnung
3,5 Schlafzimmer, Wohnküche
Kammer, 2 Bäder
Bruttowohnfläche ca. 124m²
Dachterrasse ca. 43m²

GARTENHAUS / DG

Resi134

Baugemeinschaft "Resi134 GbR"

13407 Berlin - Reinickendorf

Zwei Mehrfamilienhäuser mit Hofgärten

Konzeptplanung

M 1:100

Datum 01.07.2024

VORABZUG

Plannummer

Resi_ARC_2_We-30 GH

pfeiferstudio

Planungsgesellschaft mbH